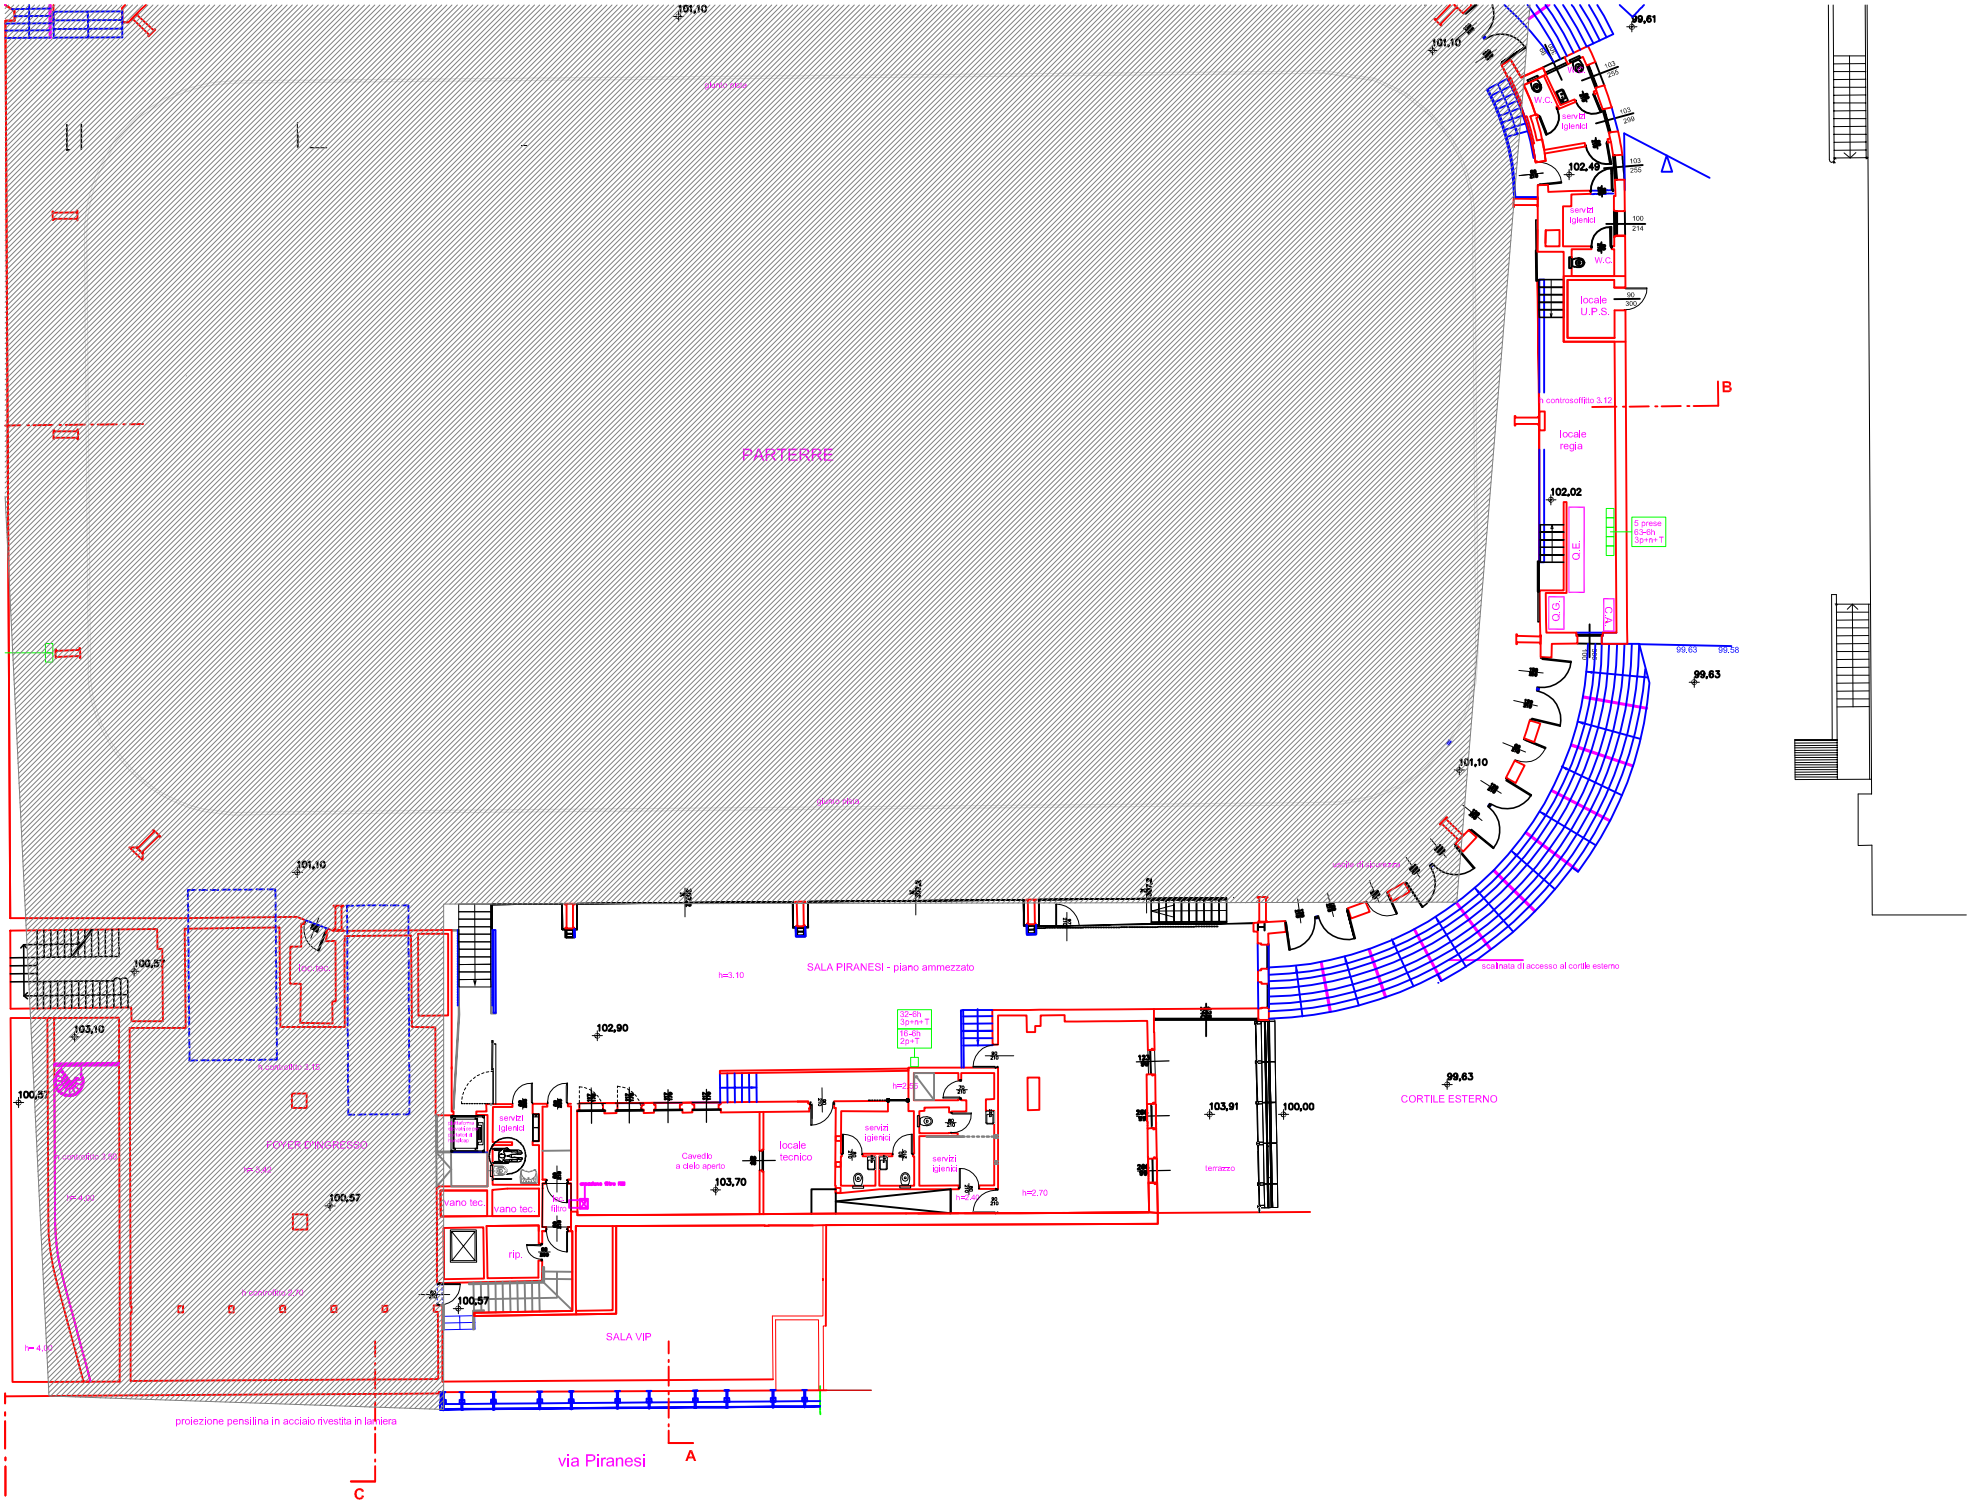
PARTERRE
SALA PIRANESI - piano ammezzato
FOYER D'INGRESSO
SALA VIP
CORTILE ESTERNO
locale tecnico
locale regia
locale U.P.S.
servizi igienici
W.C.
Cavedio a delo aperto
vano tec.
rip.
terrazzo
scalinata di accesso al cortile esterno
proiezione pensilina in acciaio rivestita in lamiera
via Piranesi
A
B
C
101,10
99,61
102,49
102,02
102,90
103,70
103,91
100,00
99,63
100,57
103,10